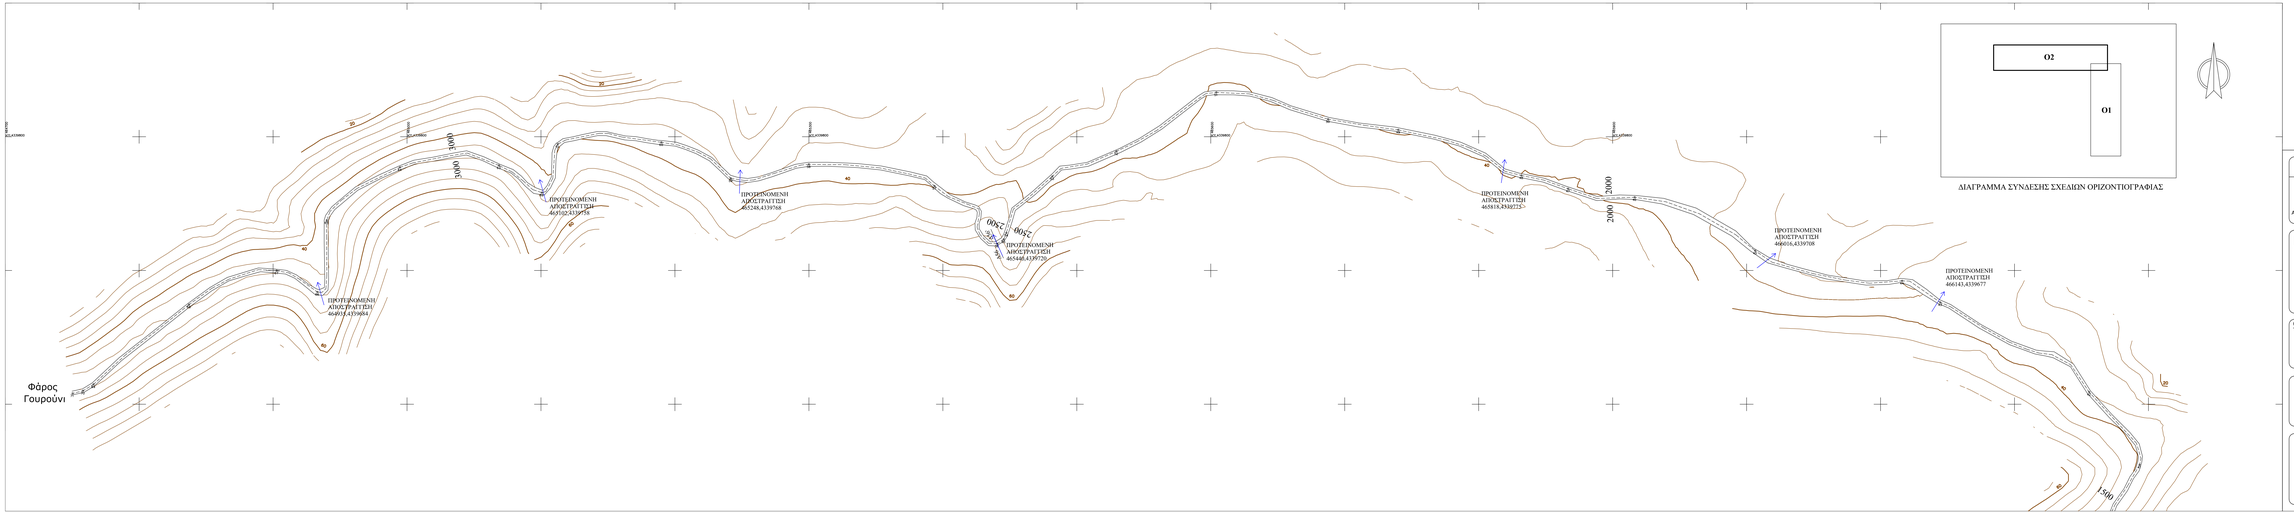

ΚΥΡΙΟΣ ΕΡΓΟΥ:ΔΗΜΟΣ ΣΚΟΠΕΛΟΥ

ΑΝΑΠΤΥΞΙΑΚΟΣ ΟΡΓΑΝΙΣΜΟΣ Τ.Α. "ΑΜΦΙΚΤΥΟΝΙΕΣ Α.Ε."

ISO 9001

ΕΡΓΟ:

ΒΕΛΤΙΩΣΗ ΑΓΡΟΤΙΚΗΣ ΟΔΟΠΟΪΑΣ ΦΑΡΟΣ ΓΟΥΡΟΥΝΙ ΔΗΜΟΥ ΣΚΟΠΕΛΟΥ

ΘΕΜΑ ΣΧΕΔΙΟΥ:

ΑΠΟΤΥΠΩΣΗ ΔΡΟΜΟΥ
ΦΑΡΟΣ ΓΟΥΡΟΥΝΙ
(ΟΡΙΖΟΝΤΙΟΓΡΑΦΙΑ)

ΚΛΙΜΑΚΑ 1:1000

ΘΕΣΗ:

ΦΑΡΟΣ ΓΟΥΡΟΥΝΙ
ΔΗΜΟΣ ΣΚΟΠΕΛΟΥ

ΑΡ. ΣΧΕΔΙΟΥ: O2

ΗΜΕΡΟΜΗΝΙΑ: ΜΑΡΤΙΟΣ 2022

ΣΥΝΤΑΧΘΗΚΕ

STAVROULA IOANNIDI
Digitally signed by STAVROULA IOANNIDI
Date: 2022.03.07 20:03:43 +02'00'

ΣΤΑΥΡΟΥΛΑ ΙΩΑΝΝΙΔΗ
ΠΟΛΙΤΙΚΟΣ ΜΗΧΑΝΙΚΟΣ

ΘΕΩΡΗΘΗΚΕ
Η ΔΙΕΥΘΥΝΤΡΙΑ ΤΕΧΝΙΚΗΣ ΥΠΗΡΕΣΙΑΣ ΤΟΥ Α.Ο.

ELENI AKRIVOU
Digitally signed by ELENI AKRIVOU
Date: 2022.03.07 21:15:01 +02'00'

ΕΛΕΝΗ ΑΚΡΙΒΟΥ
ΠΟΛΙΤΙΚΟΣ ΜΗΧΑΝΙΚΟΣ